


Departement des Innern und der Volkswirtschaft
Dipartimento dell'interno e dell'economia pubblica
Departement da l'intern e da l'economia publica

Kantonaler Richtplan

Richtplananpassung Raststätte Viamala
Massstab 1:100'000

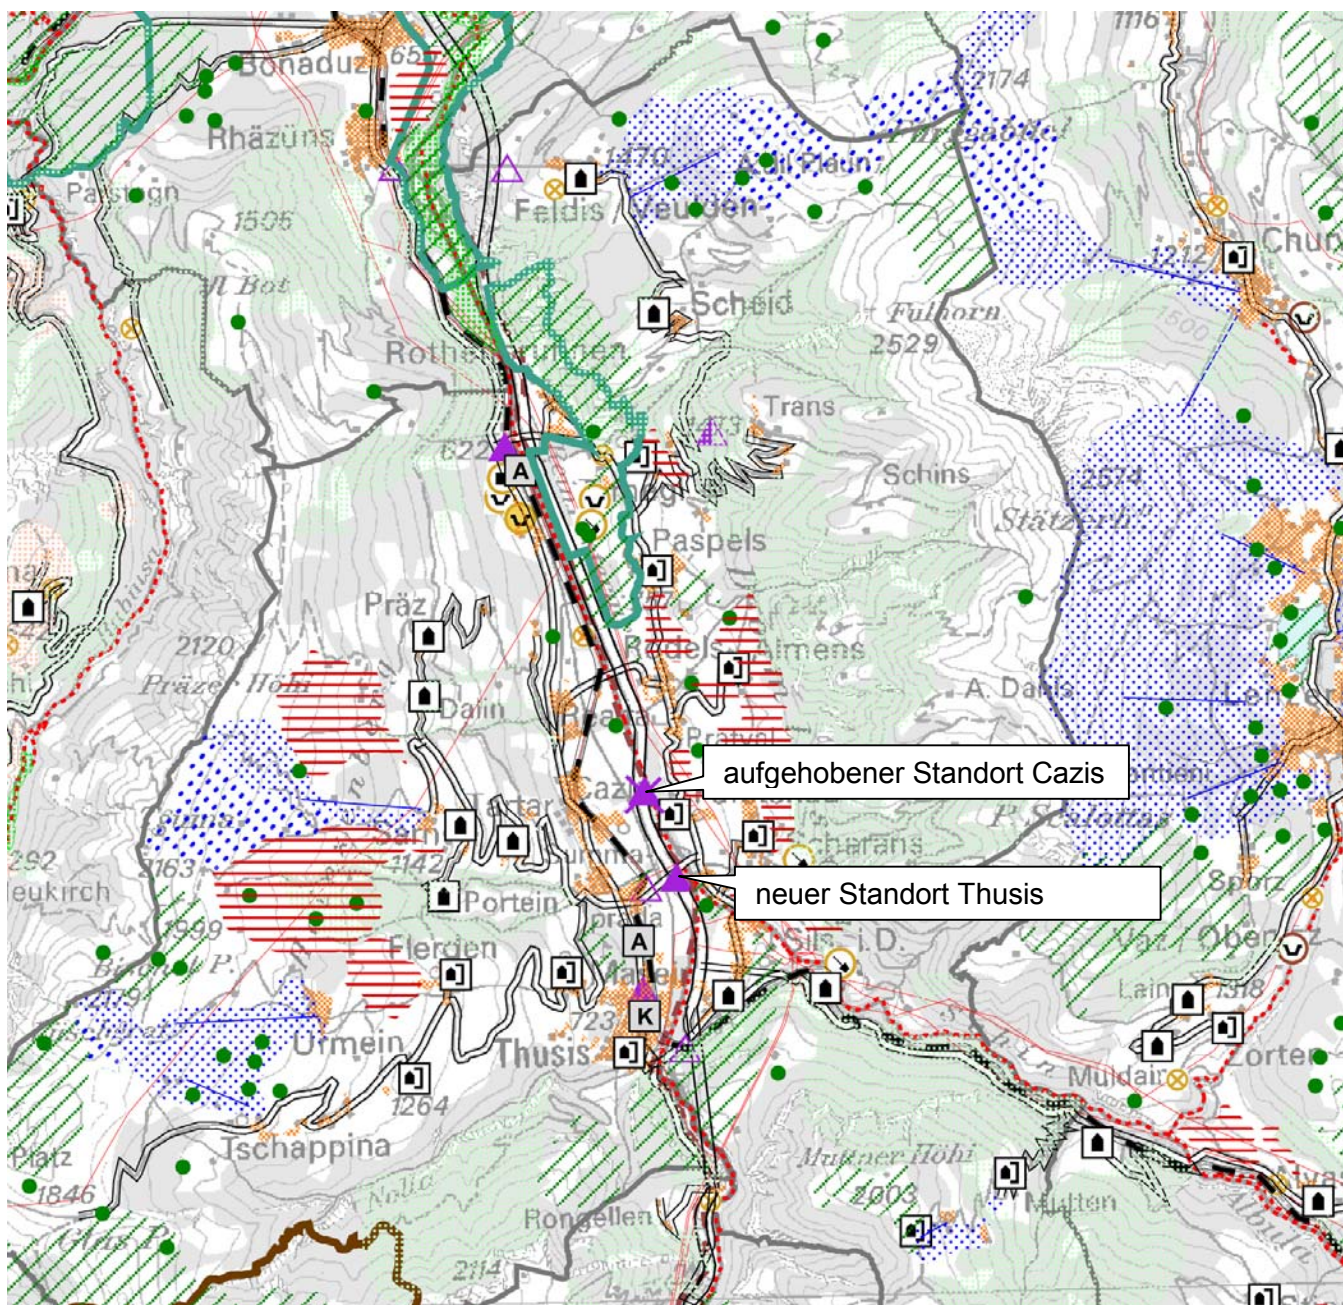

Richtplananpassung vom 2. Oktober 2003
Kartendaten PK200: © 2002 Bundesamt für Landestopographie
Reproduziert mit Bewilligung des Bundesamtes für Landestopographie (BA024828)
Druckdatum: 25.9.2003



Amt für Raumplanung Graubünden
Ufficio cantonale di pianificazione dei Grigioni
Uffizi da planisaziun dal chantun Grischun

Richtplananpassung der Objektliste 3.T1**Anhang 3.T1****Objekte Strassenausbau und -erhaltung****Objekte Nationalstrassen**

Nr.	Objekt	Art des Vorhabens	Stand der Koordination
01.TS.01	A13, Zusammenlegung der Fahrspuren im Raum Chur - Zizers	Umbau	Festsetzung
03.TS.01	Raststätte Viamala, Standort Thusis (Rheinau)	Neubau	Festsetzung
03.TS.02	Schwerverkehrs-Kontrollplatz Unterrealta	Neubau	Festsetzung
03.TS.04	Raststrasse Thusis	Umbau	Zwischenergebnis
07.TS.02	Abschnitt Fideris Station - Küblis Dalvazza	Ausbau	Vororientierung
07.TS.03	Umfahrung Küblis	Neubau	Festsetzung
14.TS.01	Halbanschluss Pascoletto (Grono Nord)	Neubau	Festsetzung
14.TS.02	Erhöhung der Verkehrssicherheit Castione – San Vittore	Ausbau	Festsetzung
14.TS.03	Umfahrung Roveredo	Neubau	Festsetzung
14.TS.04	Ergänzung Halbanschluss San Vittore zum Vollanschluss	Ausbau	Festsetzung